


EK-3

CADDELER:
SULTAN CEM CD.
SULTAN ŞAH CD.
HASTAHANE CD.
ANKARA CD.
VATAN CD.
NALCACI CD.
ULAŞBABA CD.

SOKAKLAR:
İĞDE SK.
DEVİR SK.
BAŞARABEY SK
SULTAN MESUT SK
TUVANA SK
DOKTOR SK
KARATAY SK
HISARKENT SK
İKTAP SK
BEREKETOĞLU SK
DARUSSİFA SK
MÜMTAZ KORU SK
YUSUF ZİYA PAŞA SK
YESİLAY SK
ALİ GAY SK
PAZVANTOĞLU SK
KOCATEPE SK
NECATİBEY SK
TINAZTEPE SK
ATAK SK
AGIRTOPÇU SK
DUMLUPINAR SK
SEYH HABİBİ SK
ULAŞBABA SK
BAĞLARBAŞI SK
GÖRDES SK
BILLUR SK
KADI SIRACEDTİN SK

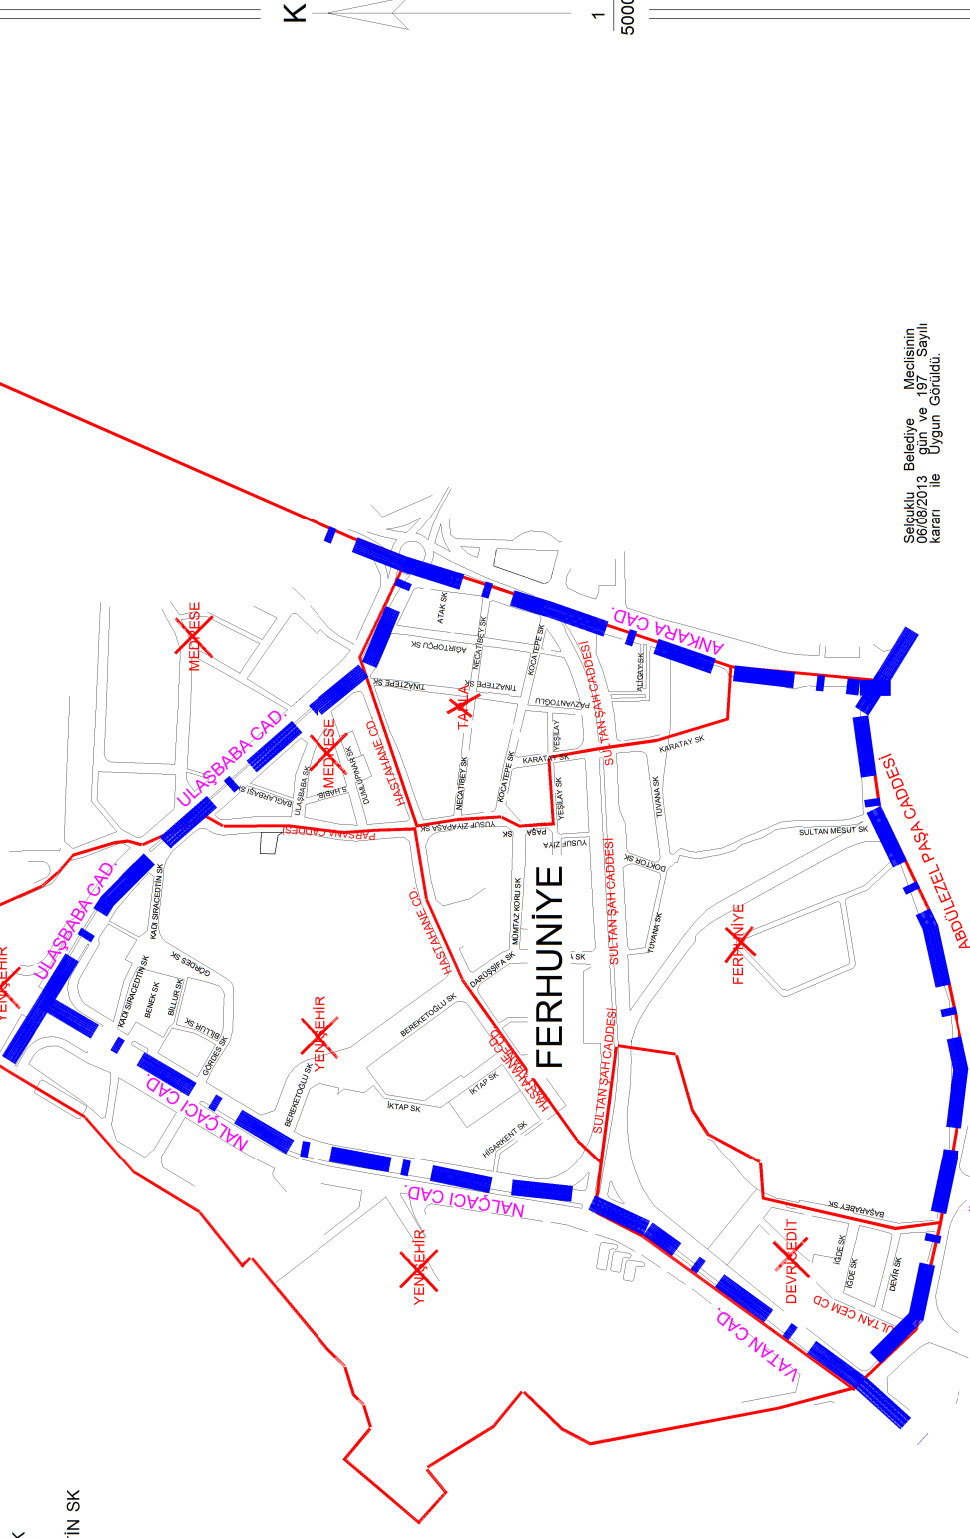

Selçuklu Belediye Meclisinin
06/06/2013 gün ve 197 Sayılı
kararı ile Uygun Görüldü.

MEVCUT MAHALLE SINIRI



YENİ MAHALLE SINIRI



İHSANİYE

| HAZIRLAYAN | KATİP ÜYE | KATİP ÜYE | KATİP ÜYE | MEVCUT MAHALLE SINIRI |
|------------------------------|----------------|----------------|----------------|-----------------------|
| Adı Soyadı Osman Nuri DAĞ | Osman Nuri DAĞ | Hasan YARAR | Mehmet AKŞİT | MEVCUT MAHALLE SINIRI |
| Unvanı Şehir Plancısı | Şehir Plancısı | Şehir Plancısı | Şehir Plancısı | MEVCUT MAHALLE SINIRI |
| İmza | | | | YENİ MAHALLE SINIRI |

SELÇUKLU BELEDİYE BAŞKANI
Uğur İbrahim ALTAY