


S.402 NOLU DÜZENLEME SAHASI
SINIR / PARSELASYON HARİTASI

İLİ : KONYA
İLÇESİ : SELÇUKLU
MAHALLESİ : 2 MAHALLE
KAD. PAFTA : 430
İMAR PAFTA : 18 K 3
ADA NO : 410
PARSEL NO : 37,38,39,40,41

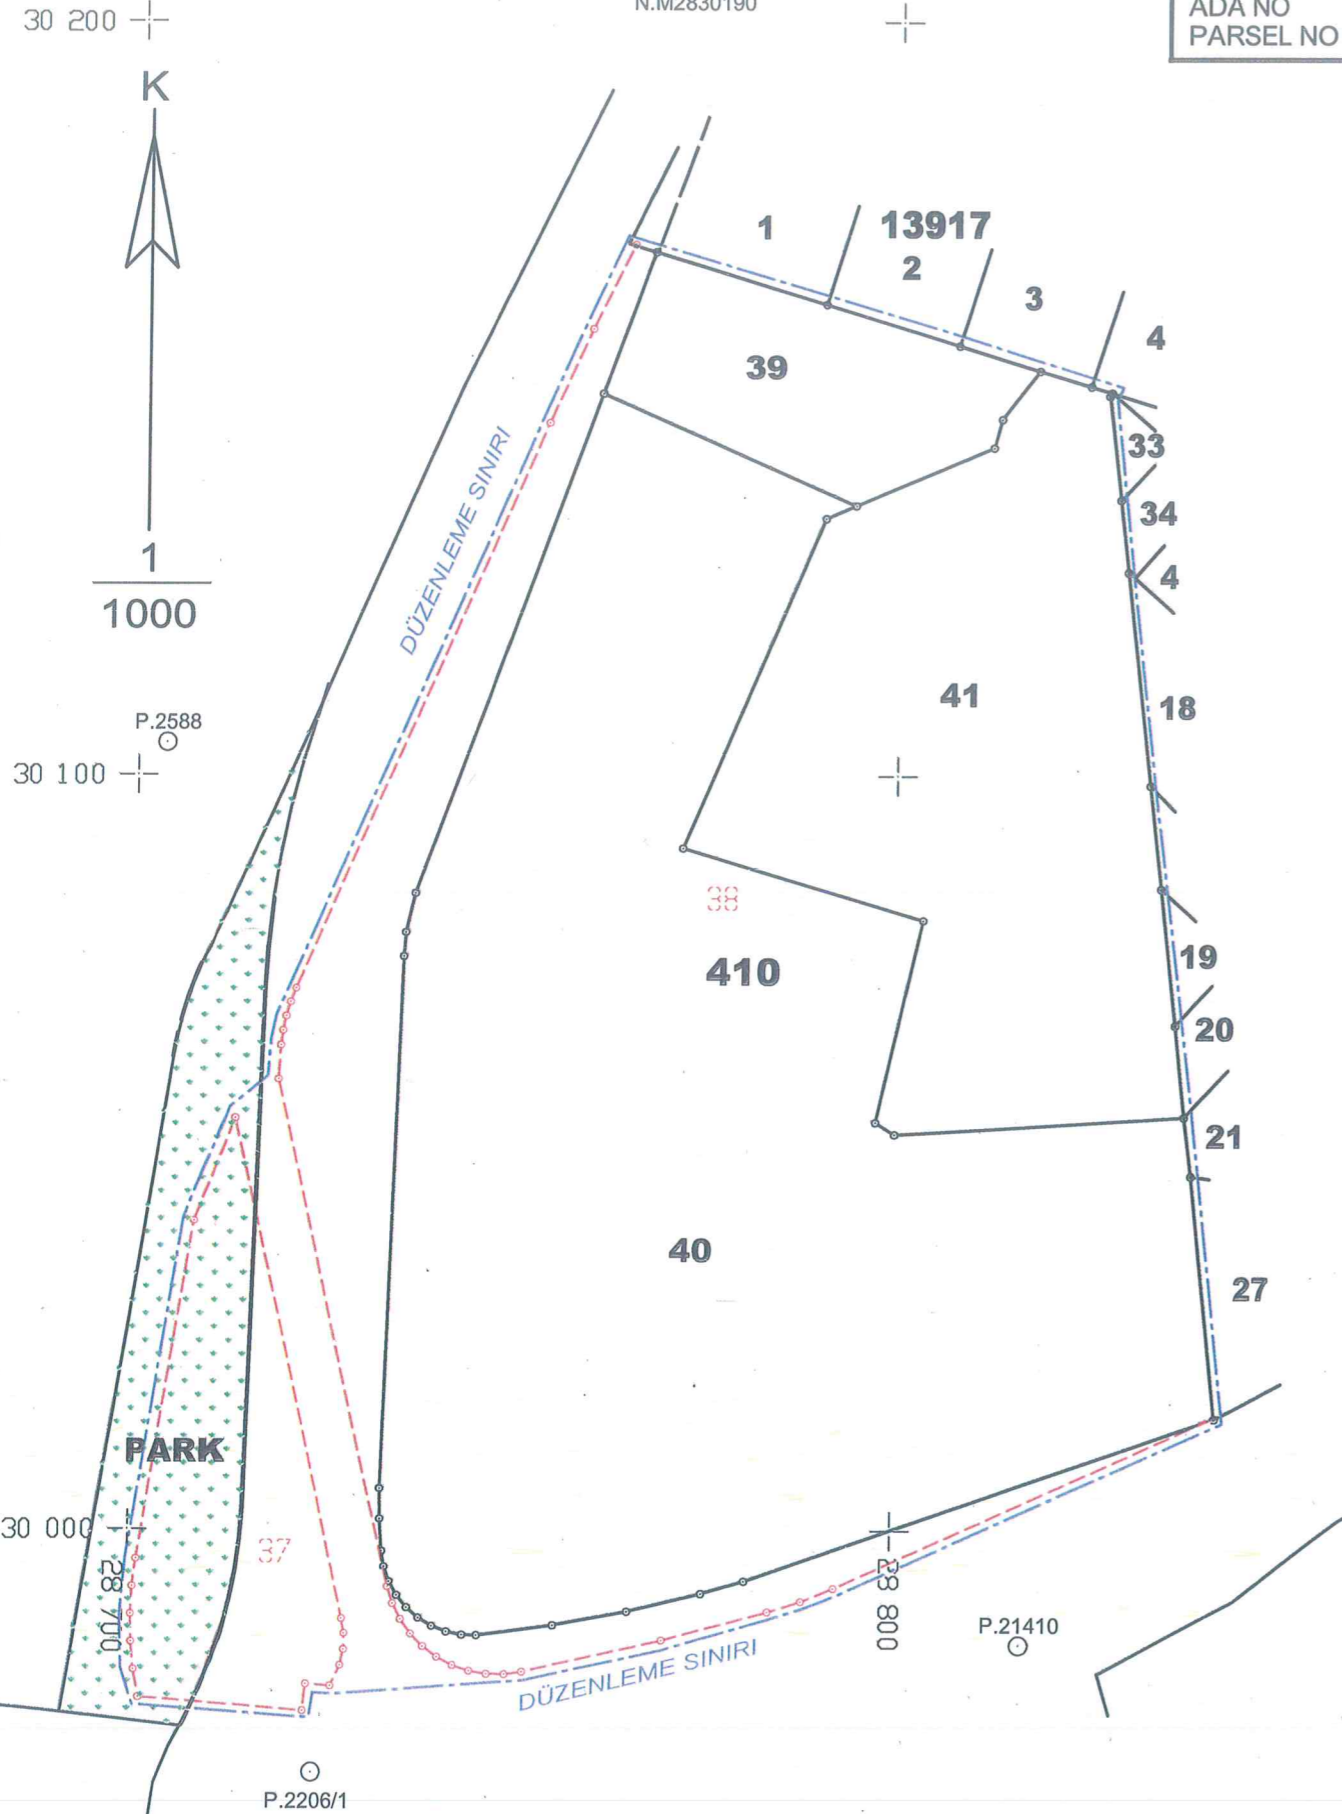

HAZIRLAYANLAR

Sabit YAMAN
Harita Teknikeri

Engin KARASAKA
Harita Mühendisi

Osman KARACAN
Harita Mühendisi

Serdar ŞAHİNGERİ
Harita Mühendisi
Emlak İstml. Müd. V.

Encümenimizin 8.14/2020 tarih ve 238 sayılı kararı ile onanmıştır.

Başkan a.
Başkan Yardımcısı

BÜYÜKŞEHİR BELEDİYESİ KONTROLLERİ

Kontrol Mühendisi
Barbaros C. İPEK
Har.Kad. Müh.

Harita Şube Müdürü
Mustafa BERTİK
Har.Kad. Müh.

ONAY

Büyükşehir Belediye Encümeninin
04.10/2020 tarih ve 286 sayılı kararı ile onandı.

İmar ve Şehircilik Dairesi Başkanı
Serdar BARAN